


VISTAS

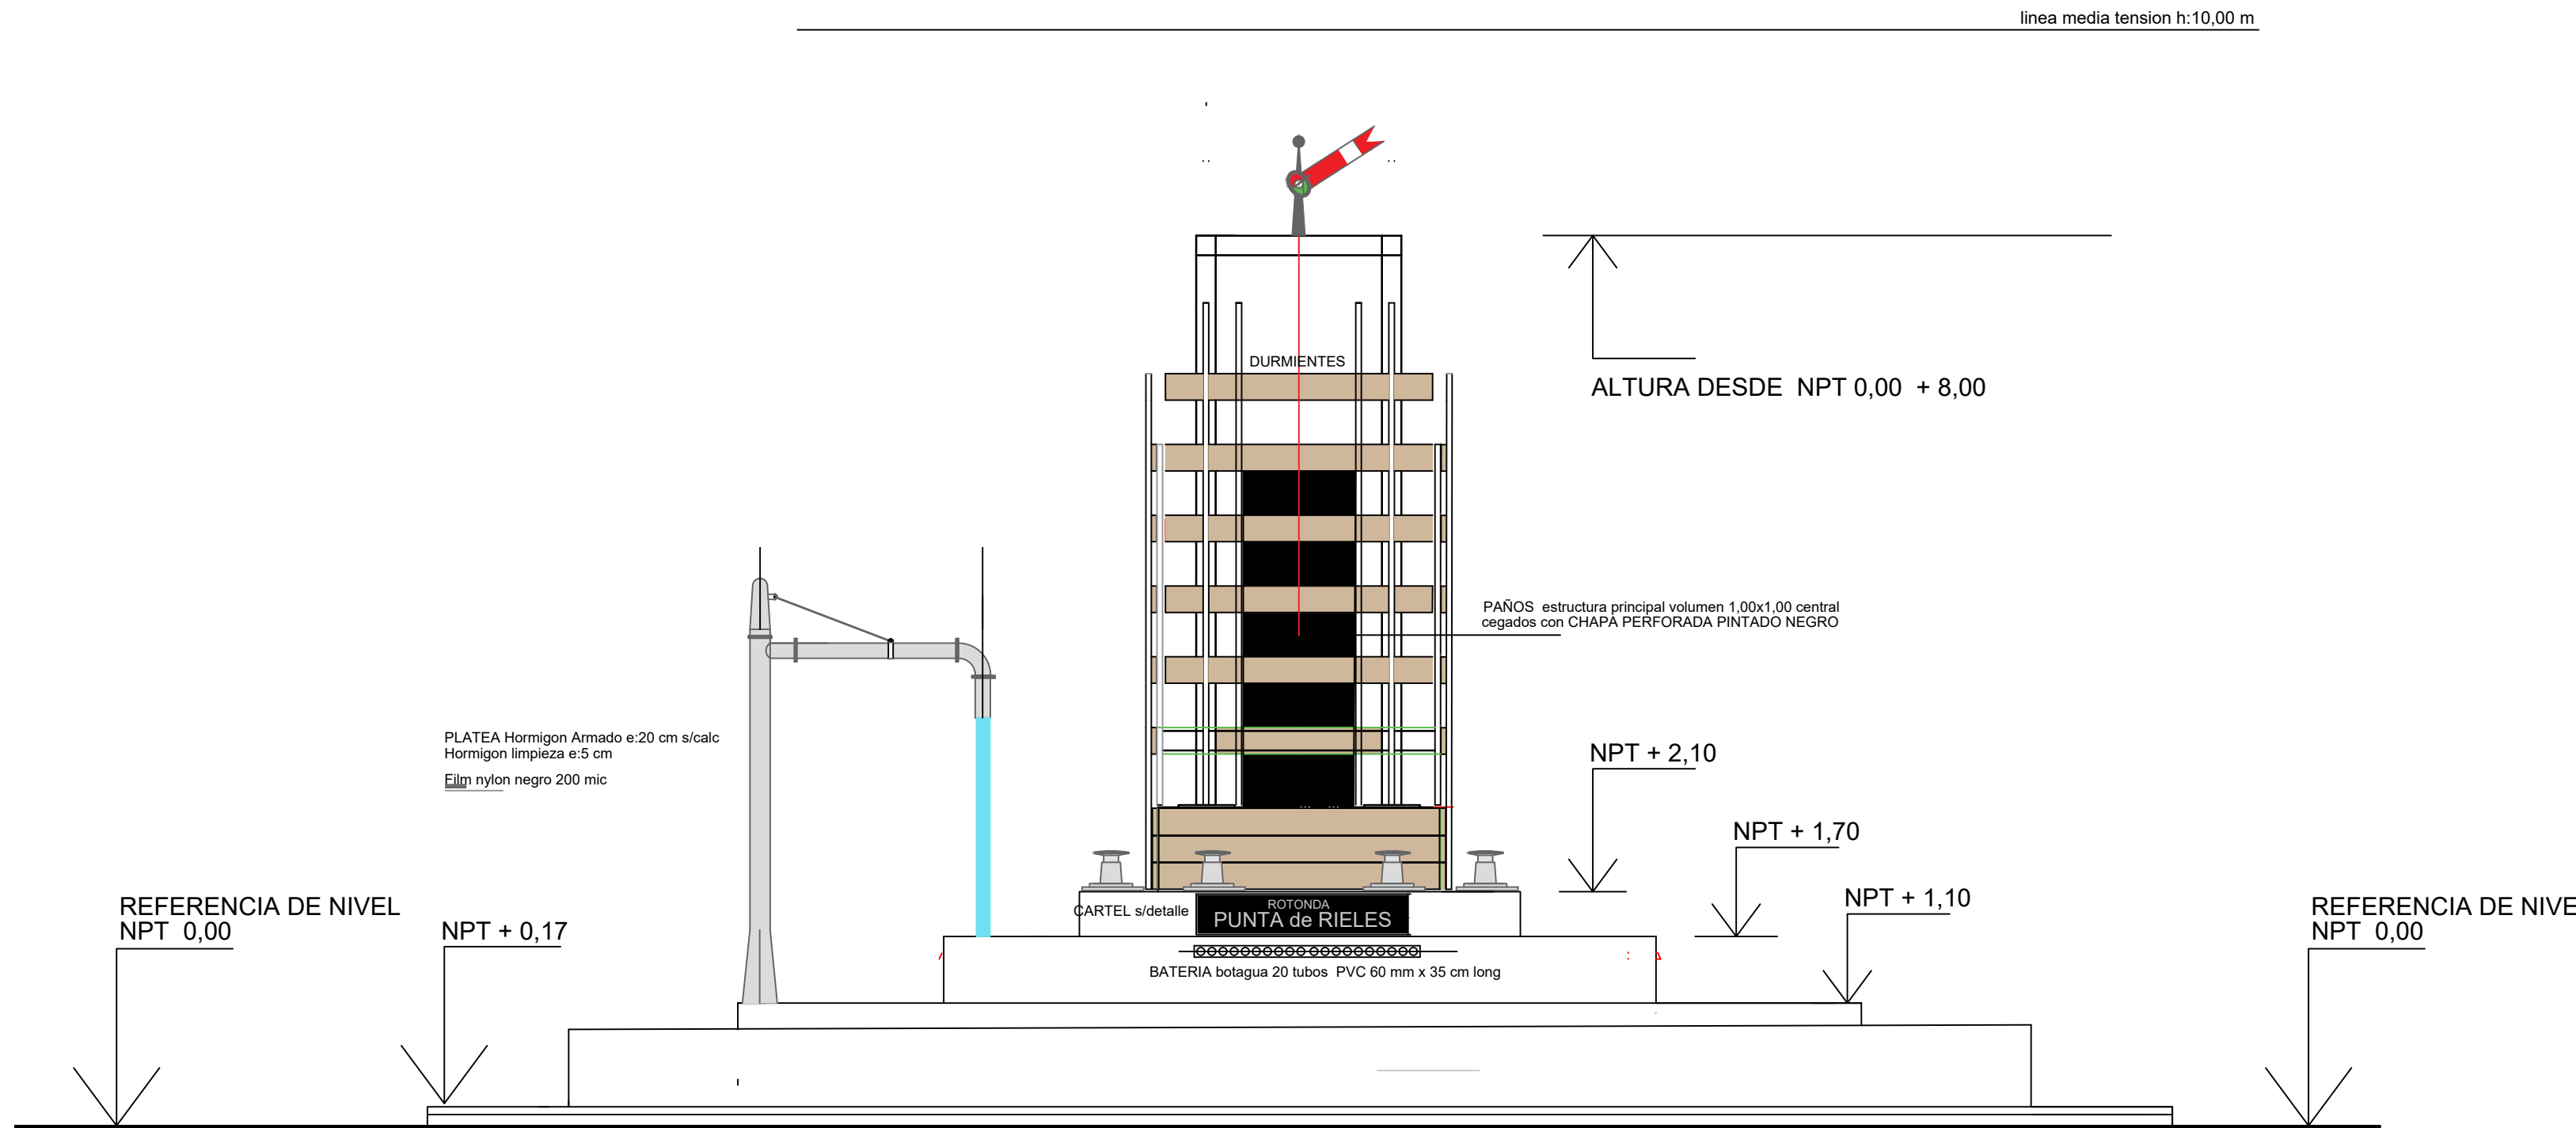


VISTA ESTE - VISTA OESTE

COMPUTO DURMIENTES 24x12x240 cm / 24x6x240 cm

CARA ESTE	BASE : ● 3 UNIDADES
	COLUMNA : 7 UNIDADES
CARA OESTE	BASE : ● 3 UNIDADES
	COLUMNA : 6 UNIDADES
	TOTAL : 13 UNIDADES
	6 UNIDADES

MUNICIPALIDAD DE RIVADAVIA	
Licitación expre 5312/2026	
obra :	ROTONDA "PUNTA de RIELOS"
nivel de desarrollo :	PROYECTO EJECUTIVO
proyecto :	ARQUITECTO HECTOR MURARO DARACT Matrícula Profesional 1055 CAGU
revision final responsable y fecha:	Ago MURARO DARACT 14 julio 2026

VISTAS

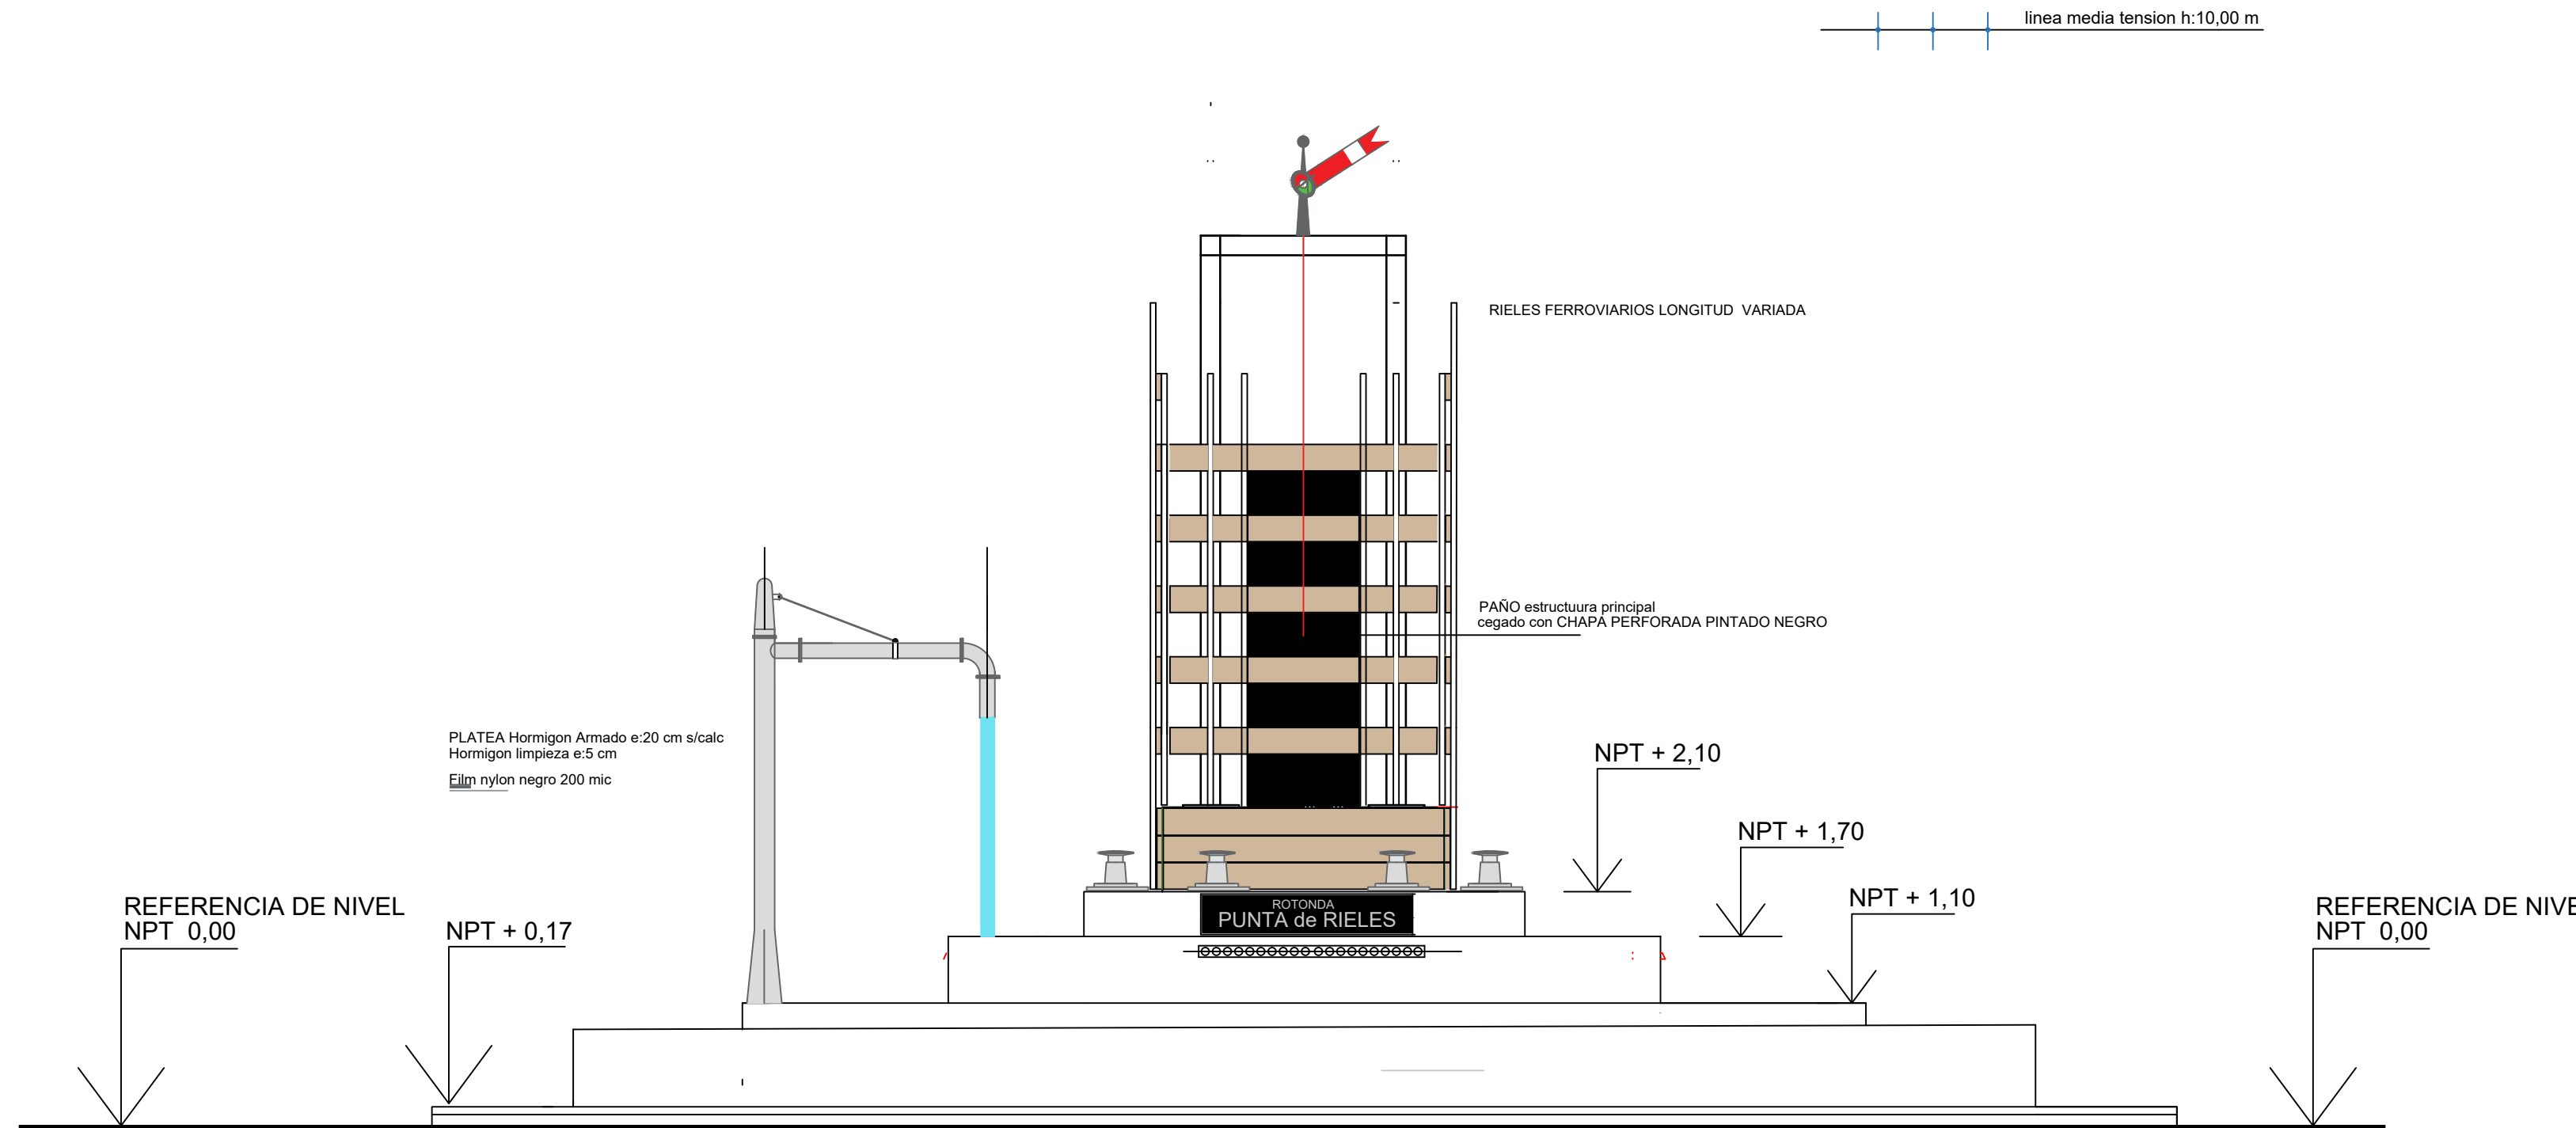

VISTA SUR -- VISTA NORTE (RASTREADOR CALIVAR

COMPUTO DURMIENTES 24x12x240 cm / 24x6x240


CARA SUR	BASE : ● 3 UNIDADES
	COLUMNA : 5 UNIDADES
CARA NORTE	BASE : ● 3 UNIDADES
	COLUMNA : 4 UNIDADES
	TOTAL : 9 UNIDADES
	6 UNIDADES

MUNICIPALIDAD DE RIVADAVIA	
Licitación explste 5312/2026	
obra :	ROTONDA "PUNTA de RIELES"
nivel de desarrollo :	PROYECTO EJECUTIVO
proyecto :	ARQUITECTO HECTOR MUÑOZ GARACT Matrícula profesional 1055 CASJ
revision final	

MURO PERIMETRAL existente de mampostería (se aprovecha) , se deberá hacer viga de coronamiento de terminación hasta alcanzar h: 70 cm. total. terminación: revoque texturado peinado ,pintado Albalatex para fachadas ,color a determinar por Dirección de Obra en cara externa y borde superior . En cara interior pintura asfáltica anti humedad Armadura :4 hierros del 8 con estribos del 6 cada 17 cm


DETALLE SECCION 1 esc. 1:25

DETALLES

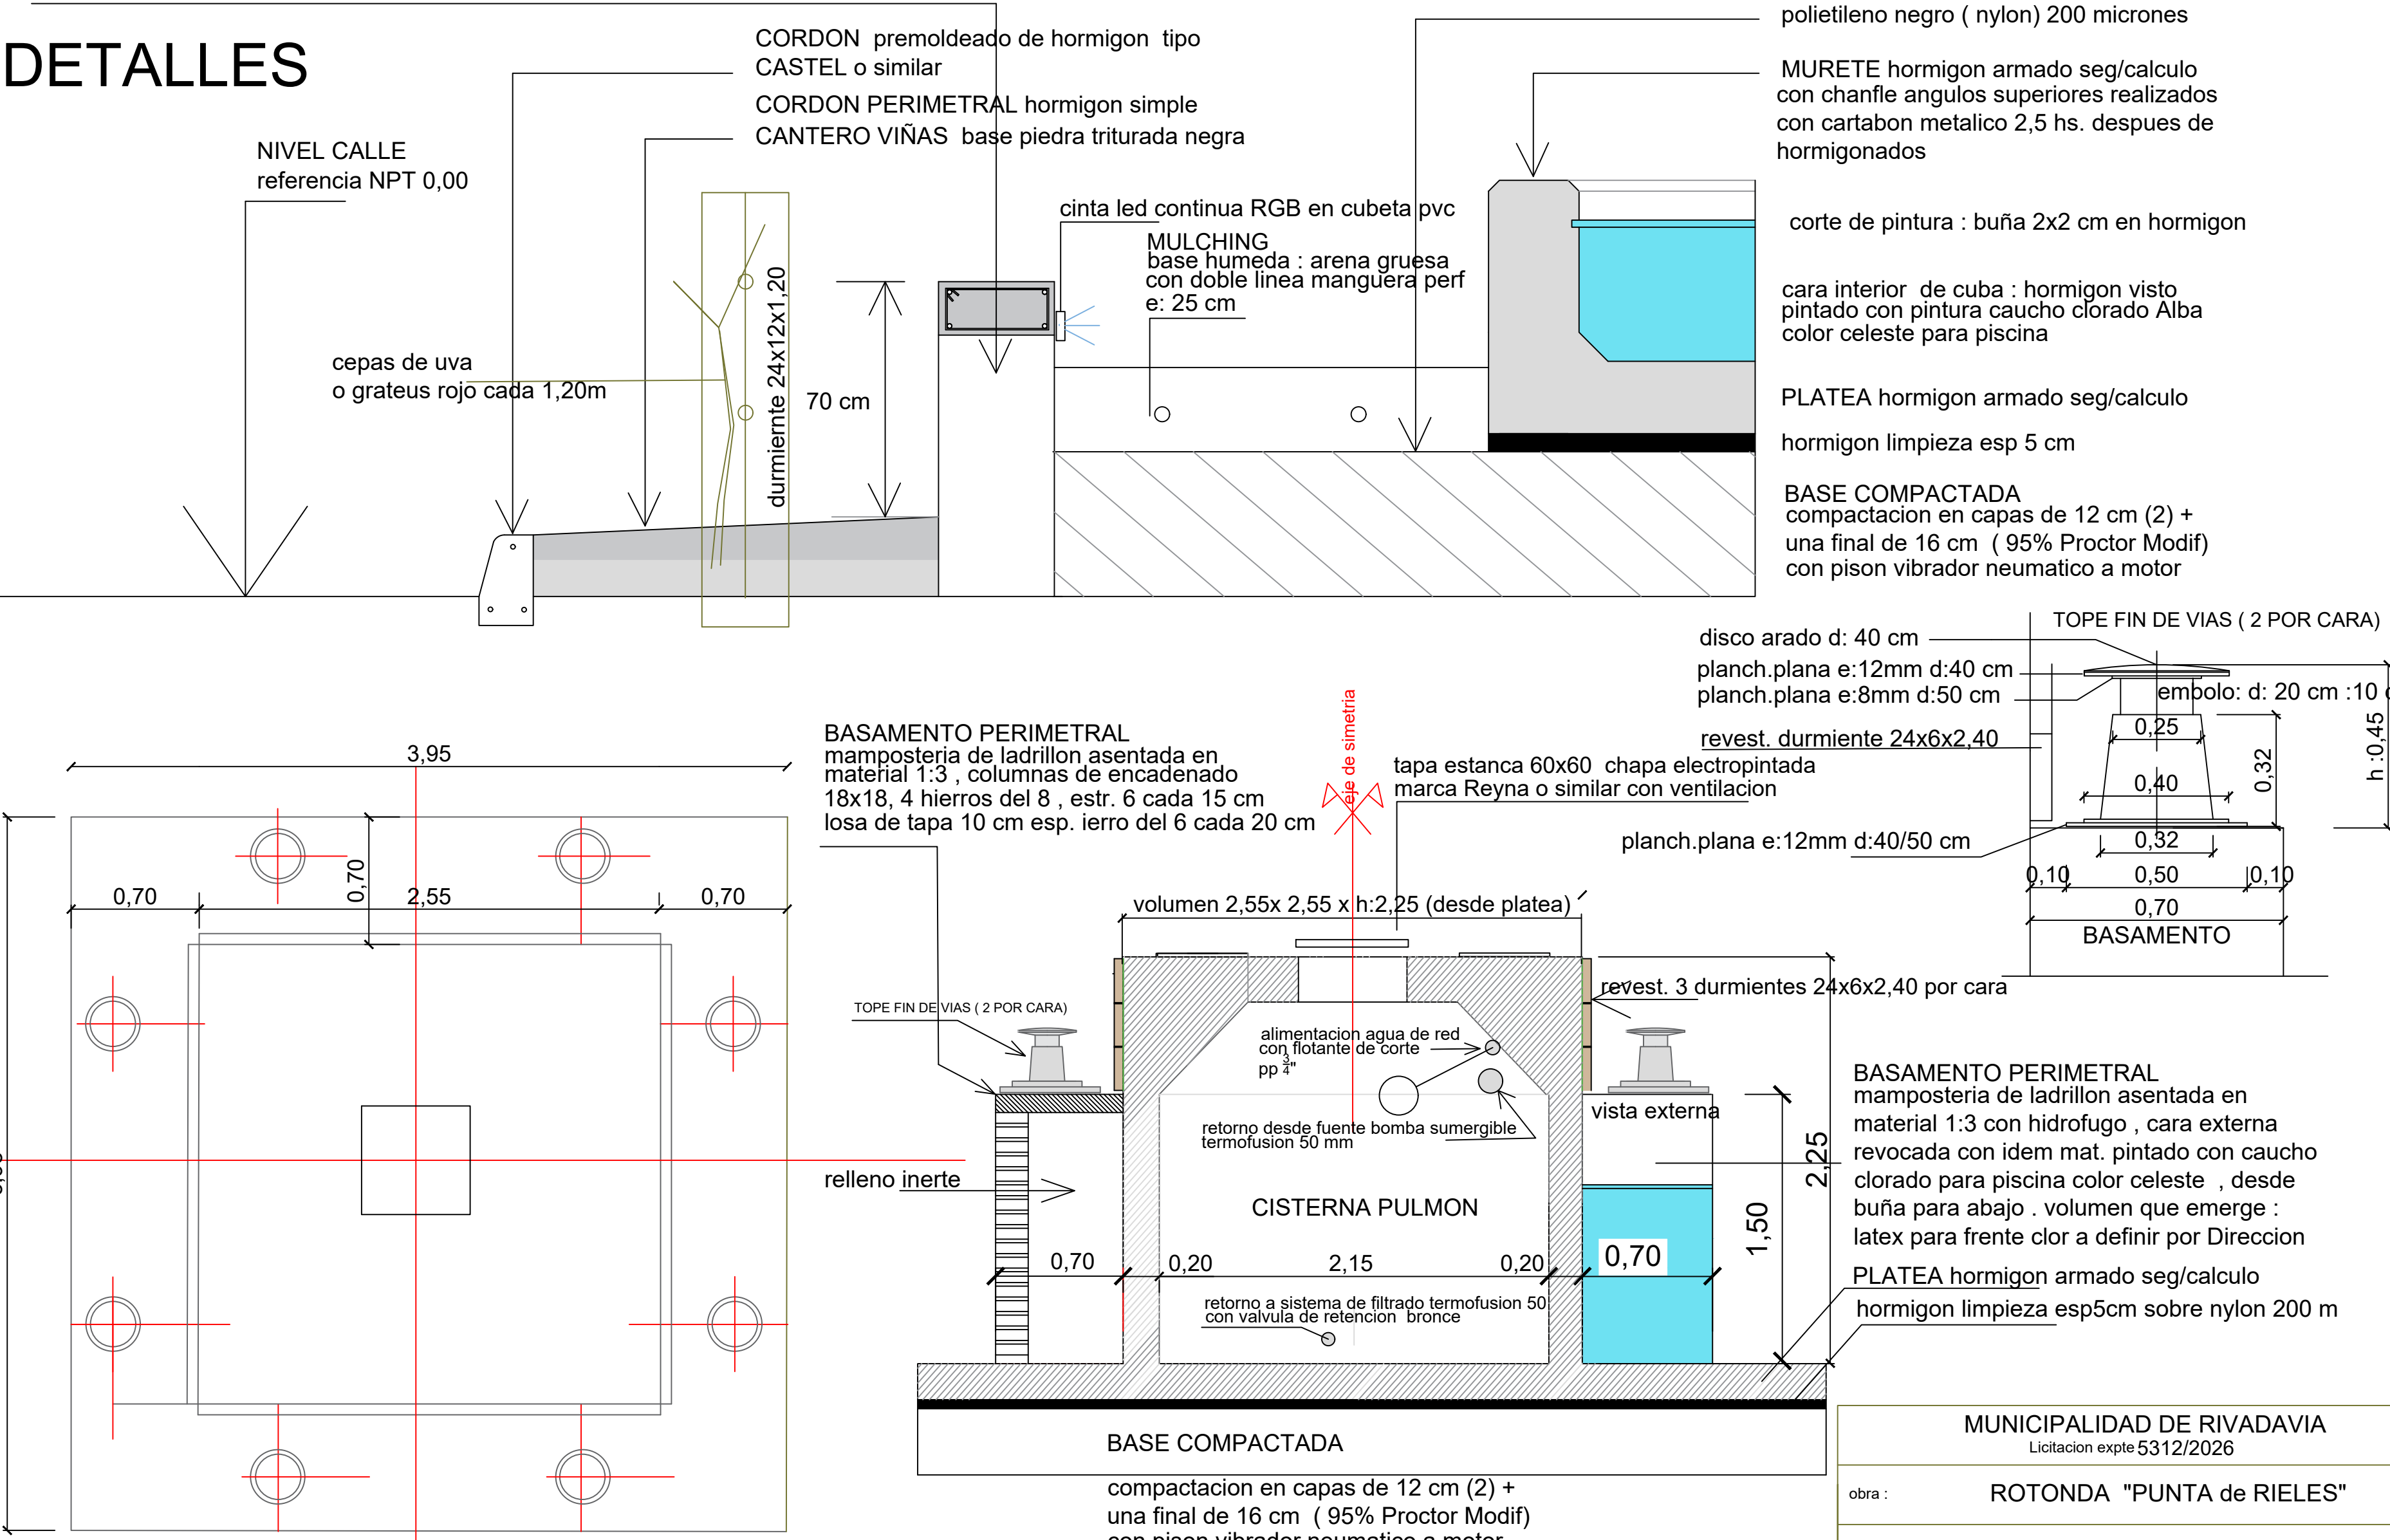

MUNICIPALIDAD DE RIVADAVIA Licitación expte 5312/2026	
obra :	ROTONDA "PUNTA de RIELES"
nivel de desarrollo :	PROYECTO EJECUTIVO
proyecto :	ARQUITECTO: HECTOR MUÑOZ DARACT Matrícula Profesional 1055 CASJ
revision final responsable y fecha: Arq. MUÑOZ DARACT 14 julio 2026	P.E.07

AXONOMETRICA Y VISTAS DE COMPONENTES

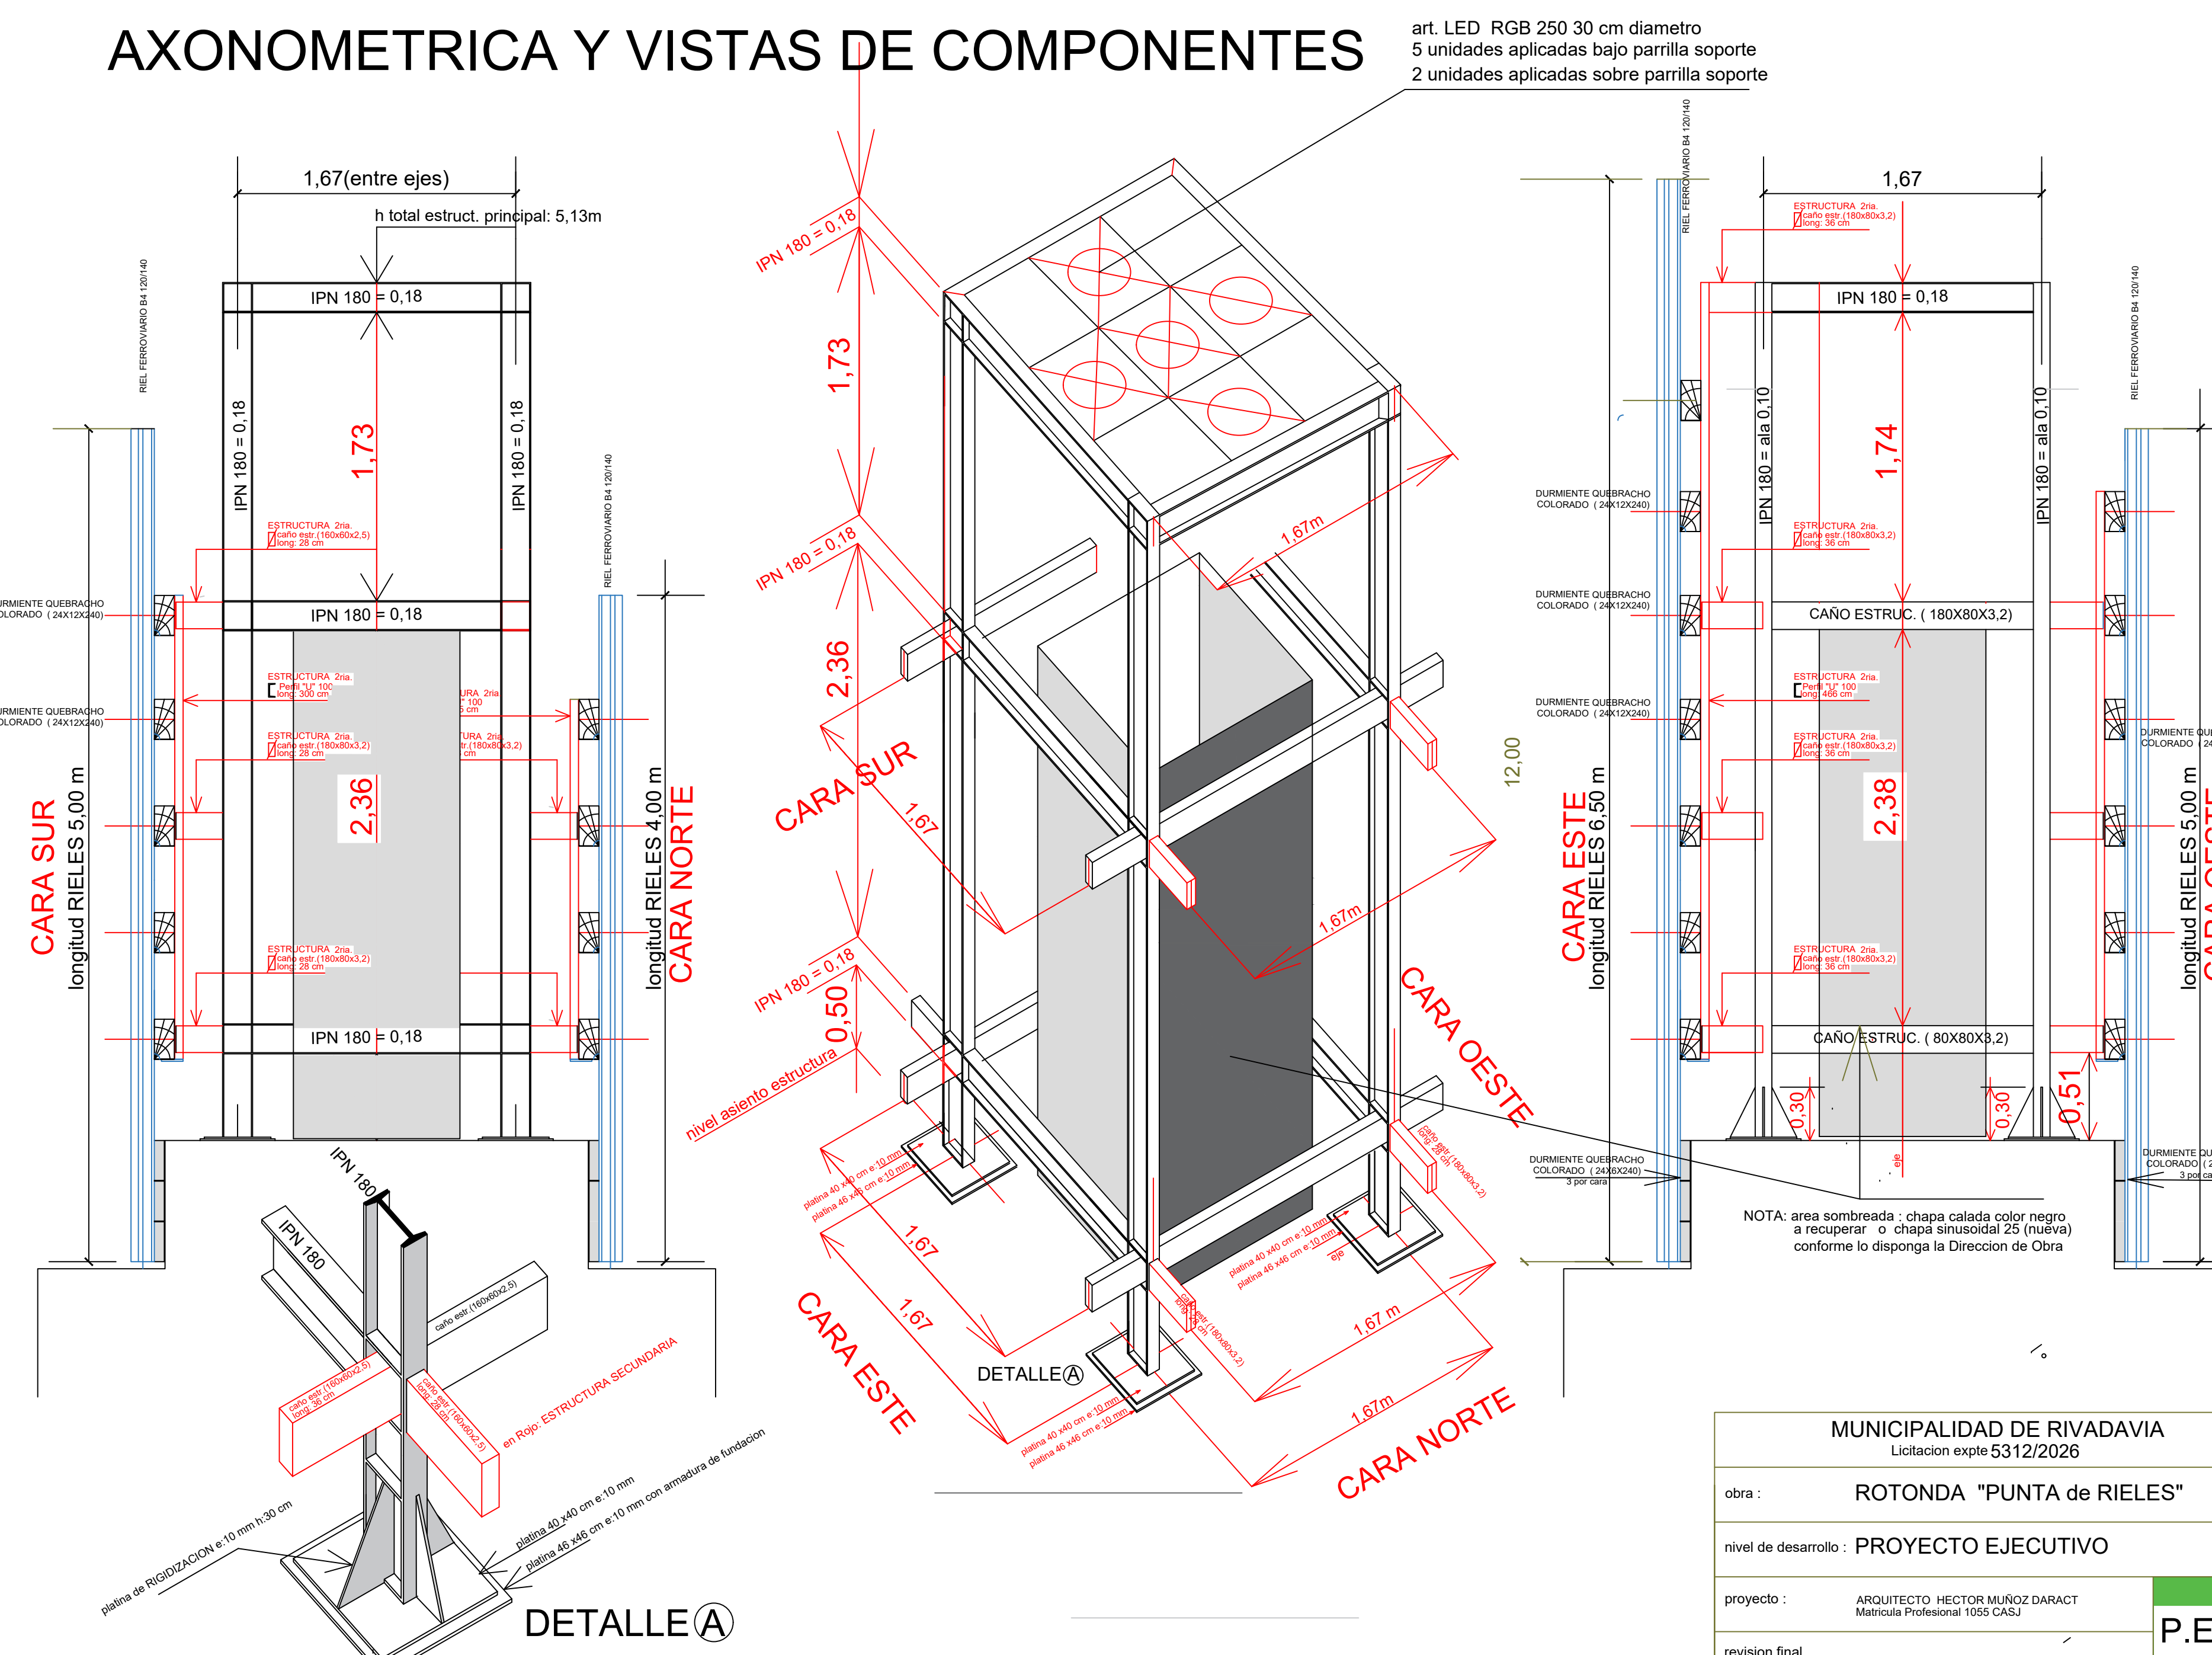

MUNICIPALIDAD DE RIVADAVIA		P.E.C.
Licitación expte 5312/2026		
obra :	ROTONDA "PUNTA de RIELES"	
nivel de desarrollo :	PROYECTO EJECUTIVO	
proyecto :	ARQUITECTO : HECTOR MURARO DARGAT Matrícula Profesional 1065 CAS3	
revision final responsable y fecha:	Arq. MURARO DARGAT 14 julio 2026	